

BURSA İLİ, KARACABEY İLÇESİ, TAVŞANLI MAHALLESİ
1/1000 ÖLÇEKLİ KARACABEY MERKEZ UYGULAMA İMAR PLANI
434 ADA 29 NOLU PARSELİN GÜNEYİNDEKİ ALANA İLİŞKİN
1/1000 ÖLÇEKLİ UYGULAMA İMAR PLANI DEĞİŞİKLİĞİ



Gülşay BOZKURT
KENTSEL PLANLAMA
Mühür ve Saygı Karşılığı
T.C. Çevre, Şehircilik ve İklim Değişikliği Bakanlığı
Mühür ve Saygı Karşılığı

Hakan AYSAKCI

Katip Eya
Mühür

Yasin ÖNDER

Katip Eya
Mühür

Plan İşlem Numarası
ULP- 161145560

Karacabey Belediye Meclisi'nin
16.02.2024 tarih ve ...623... sayılı kararı
ile uygun bulunmuştur.

Fahri KARABATLI
Karacabey Belediye Başkanı

Bursa Büyükşehir Belediye Meclisi'nin
16.02.2024 tarih ve ...623... sayılı kararı
ile onaylanmıştır.


Sahin BİLA
Büyükşehir Belediye Başkanı Vekili

GÖSTERİM
PLAN DEĞİŞİKLİĞİ
ONAMA SINIRI

TRAFO ALANI
PASİF YEŞİL ALAN



KARACABEY
(BURSA)
H20-c-03-d1-d

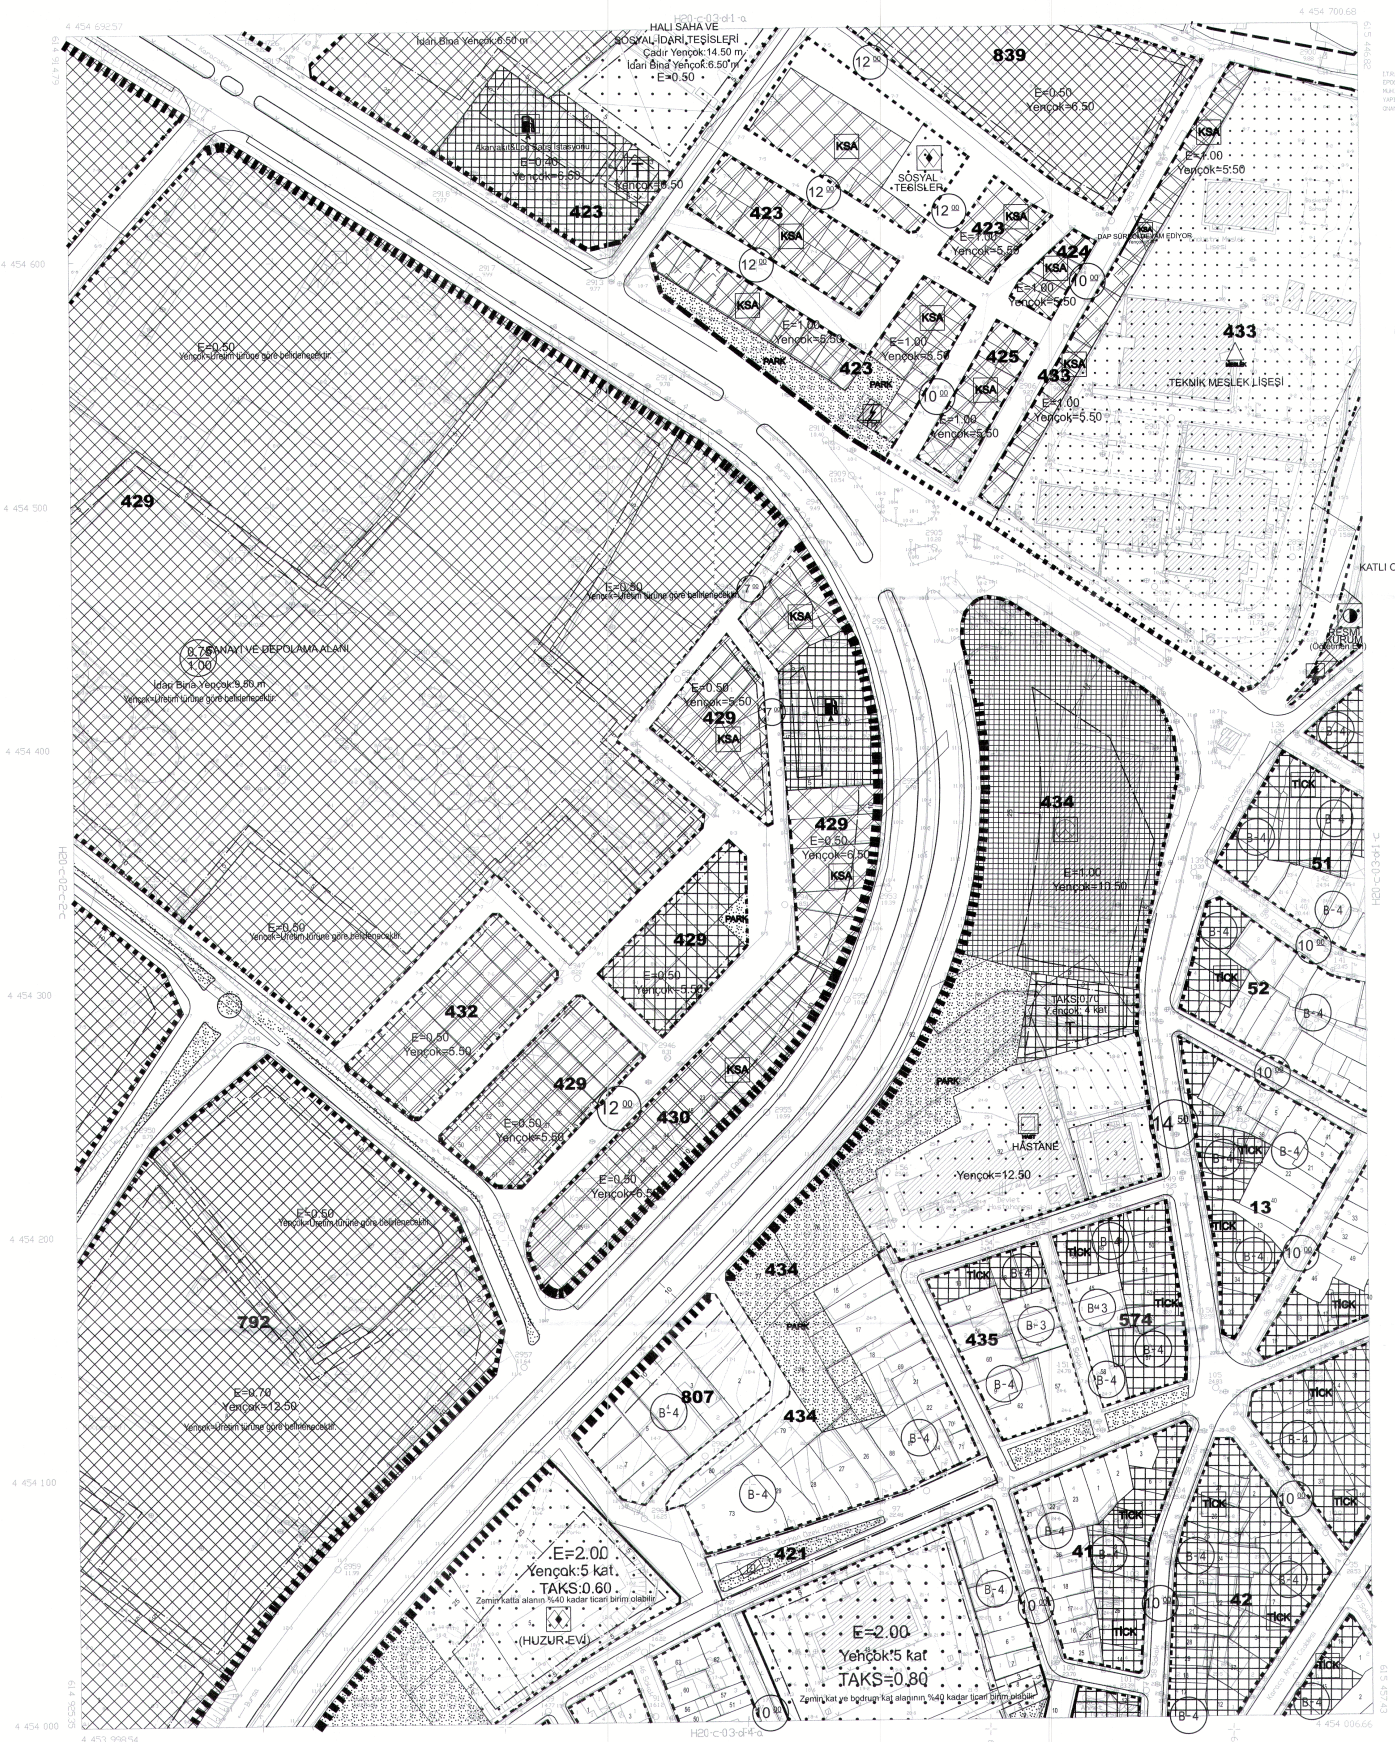

1/1000

KARACABEY
(BURSA)
H20-c-03-d1-d