22 OCAK 2026
Sayı : 3995142

BURSA İLİ, KARACABEY İLÇESİ, MAMURİYET MAHALLESİ
119 ADA, 9, 10, 29, 21, 20, 19 VE 32 NO.LU PARSELLER İLE 112 ADA,
1 VE 2 NO.LU PARSELLERE İLİŞKİN MAMURİYET CAMİ KORUNMA ALANI
1/1000 ÖLÇEKLİ UYGULAMA İMAR PLANI DEĞİŞİKLİĞİ

Bursa Kültür Varlıklarını Koruma Bölge Kurulunun 18/02/2026 tarih ve 15114 sayılı karar ekidir.

H20C03A3D

ÖLÇEK: 1/1000

KENT İMAR
KENTSEL TASARIM PLANLAMA
OLCAY DAL
ŞEHİR PLANCILARI ODASI: 5118
Tabaklar Mah. Hüdaverdi Sk. No: 6 Kat: 3
Karacabey/BURSA Tel: 0533 048 96 09
Kurucubey V.D. 120 0667 4160

Gamze DURMUŞ
Katip Üyesi

Hilmi KURU
Katip Üyesi

Plan İşlem Numarası
UIP-16111.2132

Karacabey Belediye Meclisi'nin 03.09.2025 tarih ve 95 sayılı kararı ile uygun bulunmuştur.

Fatih KARABATI
Karacabey Belediye Başkanı

Bursa Büyükşehir Belediye Meclisi'nin 11/12/2025 tarih ve 1559 sayılı kararı ile onaylanmıştır.

Mustafa BOZBEY
Büyükşehir Belediye Başkanı

BANDIRMA-H20-c-03-a-3-d

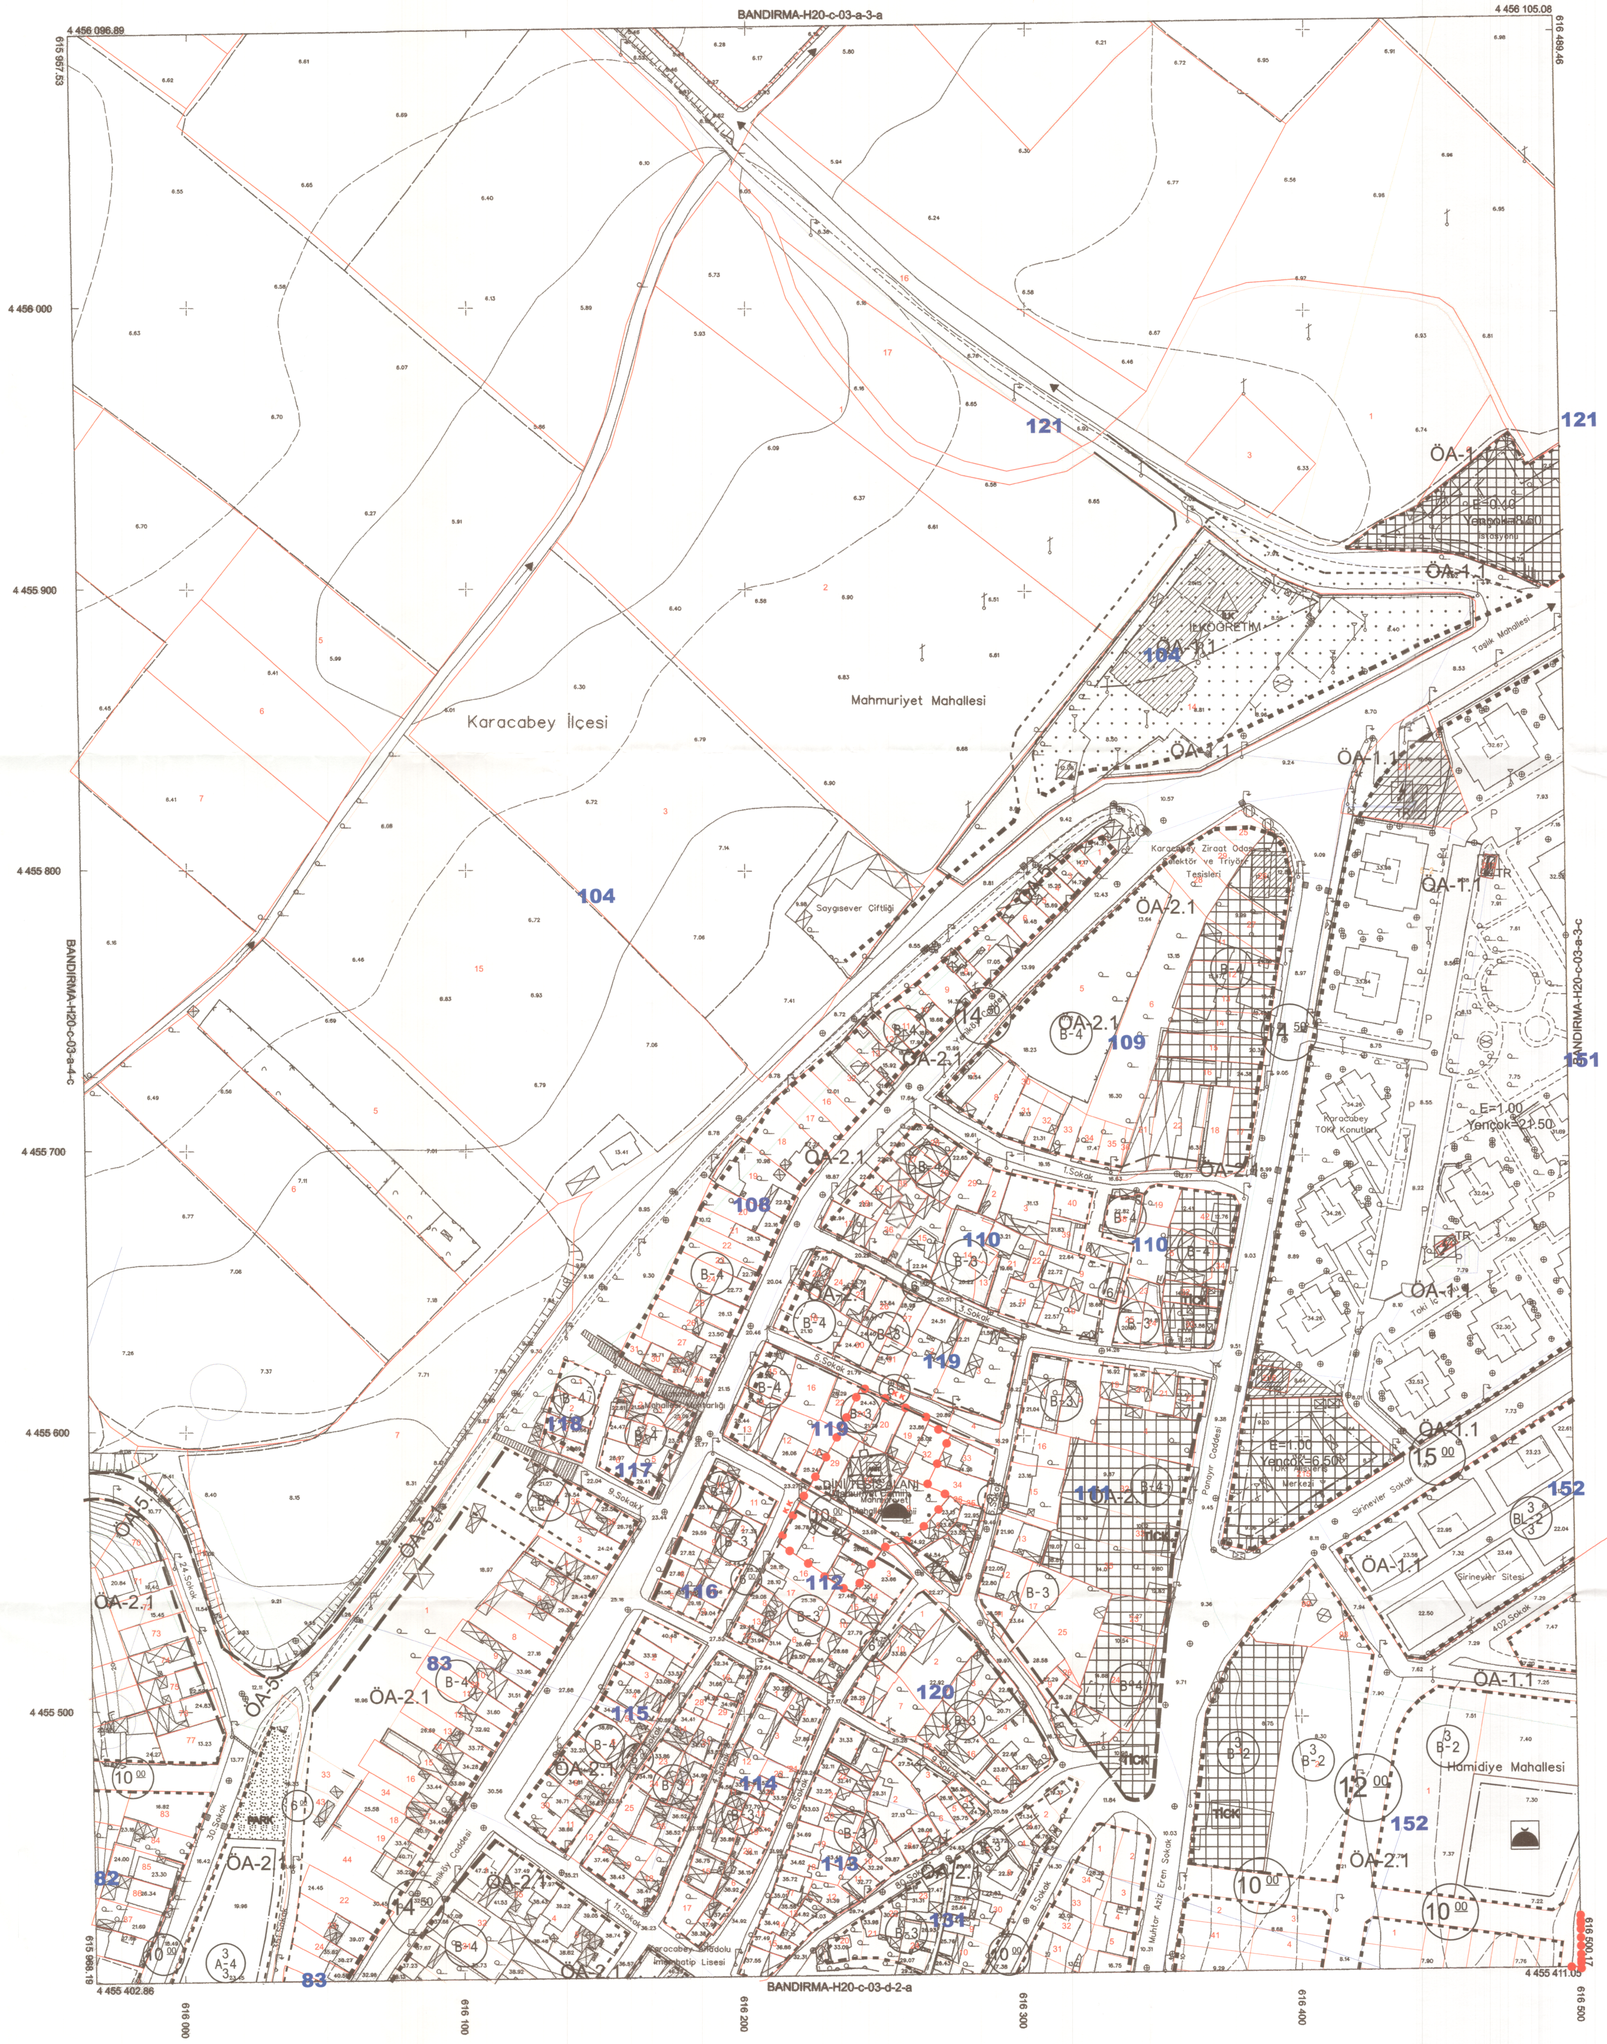

GÖSTERİM

- KORUMA ALANI SINIRI
- CAMİ

KUZEY
ÖLÇEK 1/1000

PLAN HÜKÜMLERİ

1-MAMURİYET CAMİSİ KORUNMA ALANI SINIRLARI İÇERİSİNDE YAPILACAK HER TÜRLÜ UYGULAMADAN ÖNCE BURSA KÜLTÜR VARLIKLARINI KORUMA BÖLGE KURULU'NUN İZNİ ALINACAKTIR.

2-BURSA KÜLTÜR VARLIKLARINI KORUMA BÖLGE KURULUNCA AYNEN UYGUN BULUNMASI HALİNDE UYGULAMAYA GEÇİLECEKTİR.

BANDIRMA-H20-c-03-a

Milli Savunma Bakanlığı'nın 29/4/2005 tarihli ve 684 sayılı yazısı üzerine Bakanlar Kurulu'nca 23/6/2005 tarih ve 2005/9070 sayılı kararı ile 15 Temmuz 2005 tarih,25876 sayılı Resmi Gazetede yayınlanan Karar Gereği; Pafta bölümlemesi en son güncellenmiş TUTGA'ya bağlı 2005.0 epoğumlu,GRS80 elipsoidinde, Transversal Mercator(TM) izdüşümünde ve ITRF96 datumunda düzenlenmiştir.

Mayıs 2015 tarihli 10 cm yer örneklemesi arazıdı sayısal kamera görüntülerinden ve 2015 yılı Mayıs ayında yapılan bütünleme tesqitlerinden üretilmiştir. Eş Yükseklik eğrileri arası 1 m.'dir. Yapılar saçak çizgileri ile gösterilmiştir. ITRF96 Koordinat sisteminde 2005.0 Epoğumda üretilmiştir.

1:1000

Bakanlıklar arası 15 Temmuz 2005 tarihli "Büyük Ölçekli Harita ve Harita Bilgileri Üretim Yönetmeliği" ne uygun olarak fotogrametrik yöntemle üretilen bu haritanın yapımında :

YÜKLENİCİ FİRMA
Mescioğlu Mtih. Müş. A.Ş.
Fotomap Harita Dan.İnş. A.Ş.

Ayhan Faruk MESCİ
Proje Müdürü

KONTROL

Doç. Dr. Çetin MEKİK
Müşavir-BEÜ Mtih.Fak.

H.Serkan BULUT
Kontrol Mtih.

Murat KARAOĞLU
Harita ve Kam. Şb.Md.V.

İNCELEME

Mehmet Sait AYIK
Emlak ve İstimlak Daire Başkanı

Güngör GÜLENÇ
BUSKİ Genel Md.Yrd.

İsmail Hakkı ÇETİNAVCI
BUSKİ Genel Müdürü

ONAY
26.10.2017

Recep ALTEPE
Büyükşehir Belediye Başkanı