

18.11.2024
Sayı: B 53240

BURSA İLİ, KARACABEY İLÇESİ, ABDULLAHPAŞA MAHALLESİ
188 ADA 18-20 PARSELİNİN TAMAMI, 188 ADA 8-21 PARSELLERİN
BİR KISMINA YÖNELİK NASRULLAH CAMİİ KORUMA SINIRI AMAÇLI
1/1000 ÖLÇEKLİ UYGULAMA İMAR PLANI DEĞİŞİKLİĞİ

H20C03D1C

ÖLÇEK: 1/1000

SİMETRİK PLANLAMA
ALP KAYA - 0544 410 1177
Oda Sicil No: 2014/10000 BURSA
Altınordu Yolu, Çarşı Caddesi, 10 NİHAİ BURSA
Nüfus ve Nüfus Müdürlüğü, E.C. No: 34/10000 BURSA

KENTİMAR
KENTSEL TASARIM PLANLAMA
ÖZCAN KÖKÇALAN
ŞEHİR PLANLAMA VE KENTİMAR
Ticaret Mah. 1. Cadde No: 5/10000 BURSA
Planlama No: 10000 BURSA

Gözme DOKÜMAN
Kاتب Üyesi

Fahret KARAKUS
Kاتب Üyesi

Plan İşlem Numarası
UIP-161066.8.51.....


Karacabey Belediye Meclisi'nin
05/06/2024 tarih ve ... sayılı kararı
ile uygun bulunmuştur.

Fatih KARABATI
Karacabey Belediye Başkanı

Bursa Büyükşehir Belediye Meclisi'nin
17/10/2024 tarih ve ... sayılı kararı
ile onaylanmıştır.

Mustafa BOZBAY
Bursa Büyükşehir Belediye Başkanı

GÖSTERİM

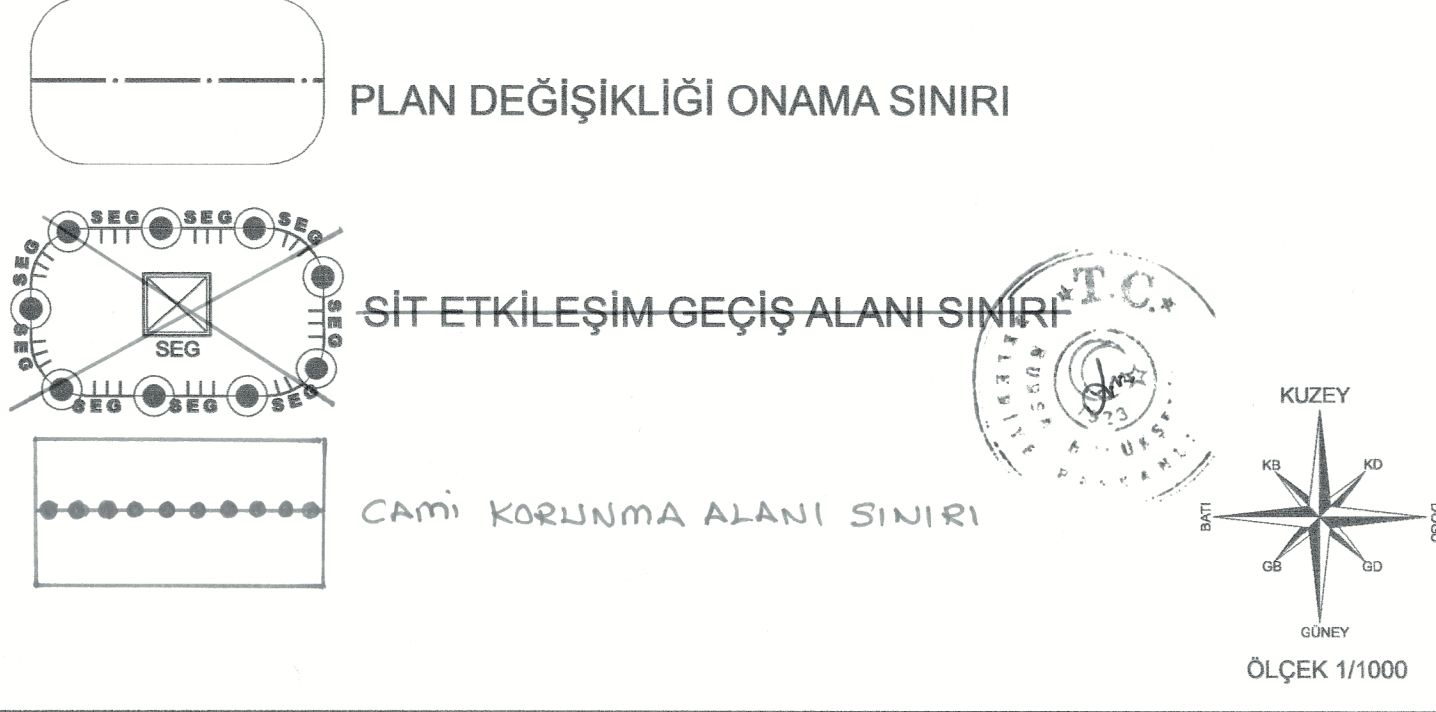


PLAN HÜKÜMLERİ

1-NASRULLAH (HACI CEMALİ YENİŞAR) CAMİİ KORUMA ALANI SINIRLARI
İÇERİSİNDE EN FAZLA 4 KATA KADAR YAPILASMALAR GERÇEKLEŞTİRİLECEK
OLUP, YAPILACAK HER TÜRLÜ UYGULAMADAN ÖNCE BURSA KÜLTÜR
VARLIKLARINI KORUMA BÖLGE KURULU'NUN İZİN ALINACAKTIR.


2- BURSA KÜLTÜR VARLIKLARINI KORUMA BÖLGE KURULU'NA AYRIN
UYGUN BULUNMASI HALİNDE UYGULAMAYA GEÇİLECEKTİR.



BANDIRMA-H20-c-03-d-1-c

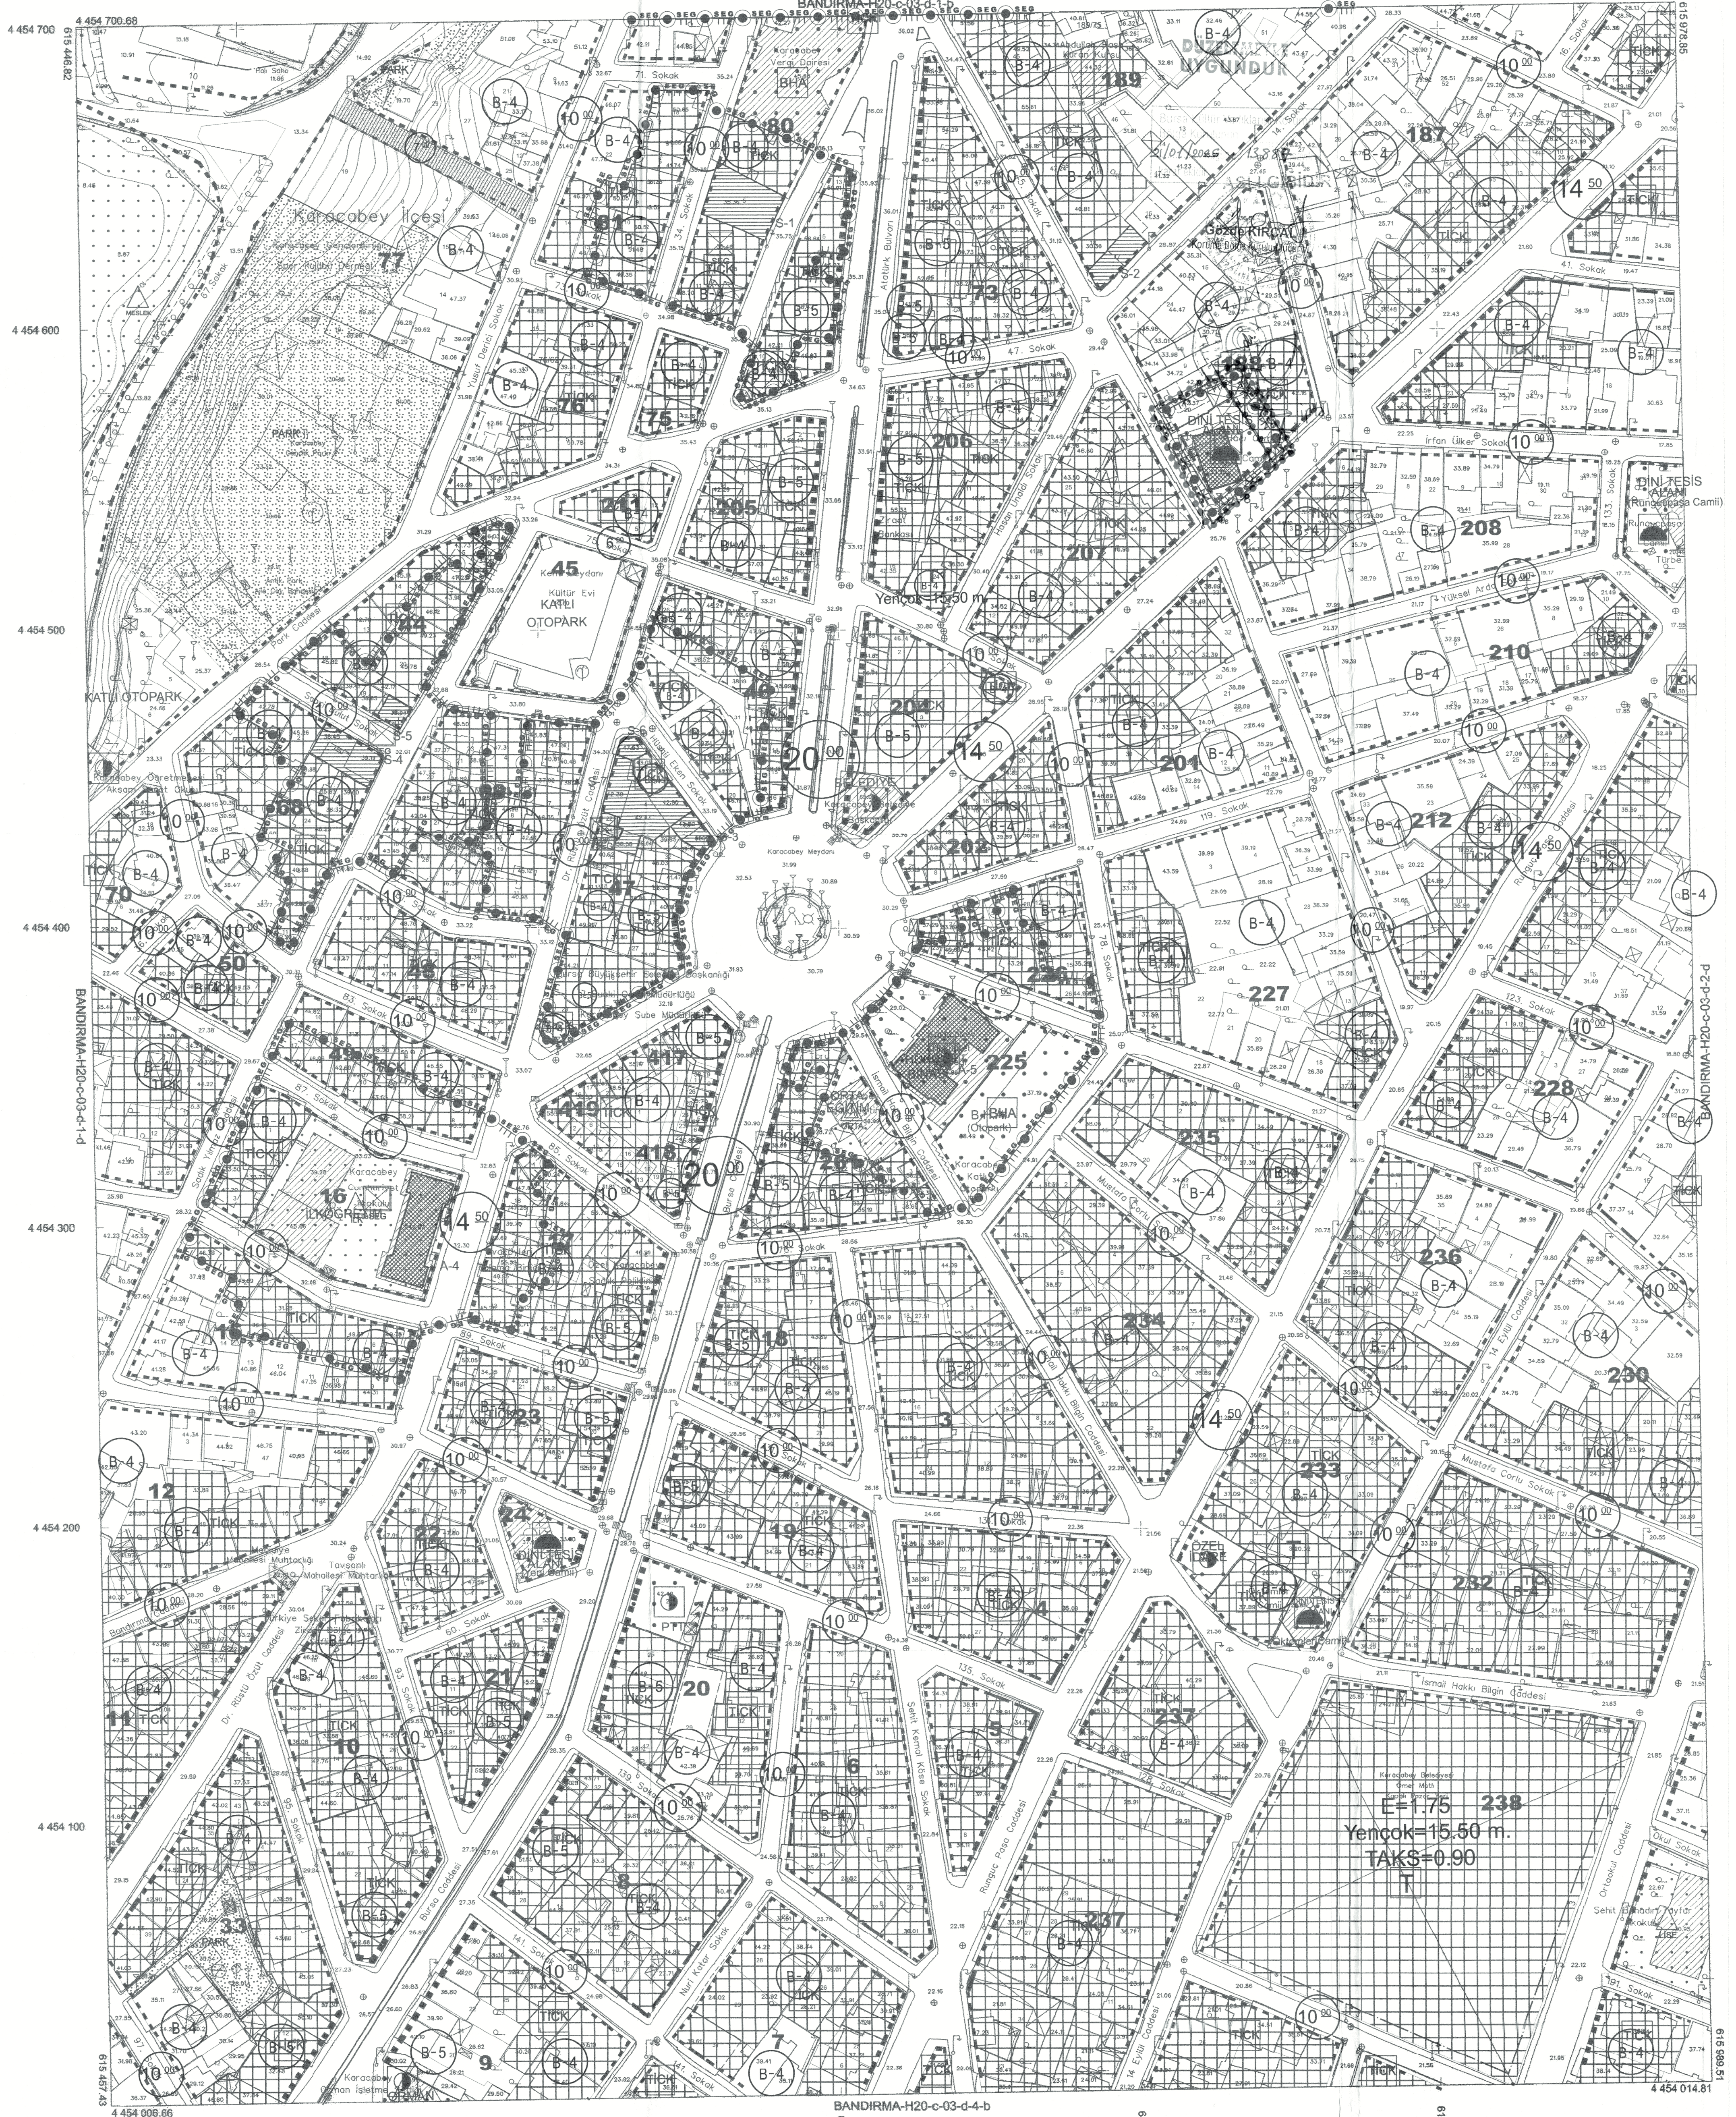

BANDIRMA-H20-c-03-d

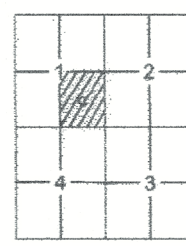

Millî Savunma Bakanlığı'nın 29/4/2005 tarihli ve
684 sayılı yazısı ile Bakanlar Kurulunca
23/6/2005 tarih ve 2005/907 sayılı karar ile
15 Temmuz 2005 tarih, 25876 sayılı
Resmî Gazetede yayımlanan Kanun Çerçesi;
Pekili Nüfusla ilgili olan alanlar
TUTUGA'ya bağlı 2009/0 epejinde GRS80 elipsoidal,
Transversal Mercator (TM) koordinatları ve
ITRF96 datumunda düzenlenmiştir.

Mayıs 2015 tarihli 10 cm yer temelleme analizi
sonuçlarına göre gerçekleştirilen ve 2015 yılı Mayıs
ayında yapılan bitirilebilir tespitlerden üretilmiştir.
Eğilim yüksekliği 1 m'dir.
Yapılan analizler 10 m'dir.
ITRF96 Koordinat sisteminde 2005.0 Epejinde üretilmiştir.

YÜKLENCİ FIRMA
Mecidiye Müh. Müh. A.Ş.
Fotoğraf Harita Dan. İnş. A.Ş.

Ayhan Furuk MESCI
Proje Mühürü

Doç. Dr. Cevat MEKİK
Mühürü-BE0 Müh. Fak.

KONTROL

H. Serkan BULUT
Kontrol Müh.

Murat KARAOĞLU
Harita ve Kam. Şb. Md. V.

Mehmet Sait AYIK
Emlak ve İstimat Daire Başkanı

İNCELEME

Güngör GÜLENC
BÜSKİ Genel Md. Yrd.

İsmail Hakkı ÇETİNAVCI
BÜSKİ Genel Müdürü

ONAY

26.10.2024

Recep ALTEPE
Bursa Büyükşehir Belediye Başkanı